PROYECTO DE EDIFICIO PARA FÁBRICA DE HIELO EN LOS MOLINOS

PROPIEDAD DE D. JUAN MARTÍN Y Cía

ESCALA 1:100

POR LOS PROPIETARIOS: EL ARQUITECTO:

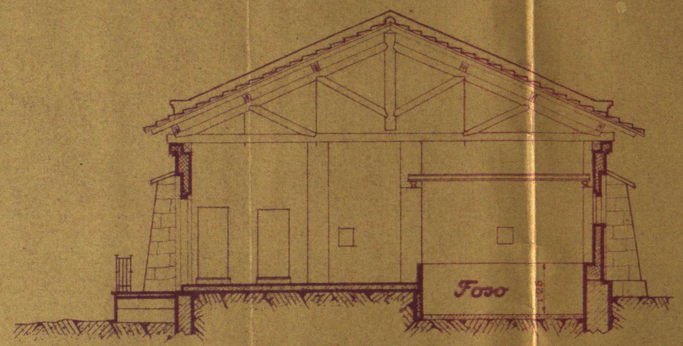

Sección ABCD

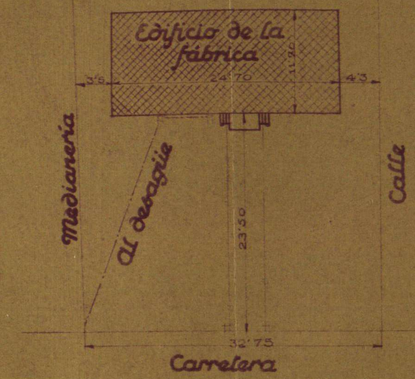

Planta de emplazamiento

ESCALA 1:400

alzado lateral

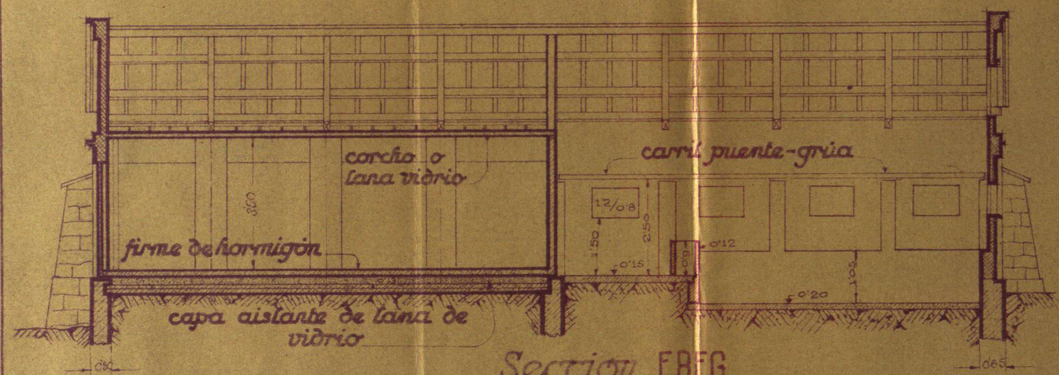

Sección EBFG

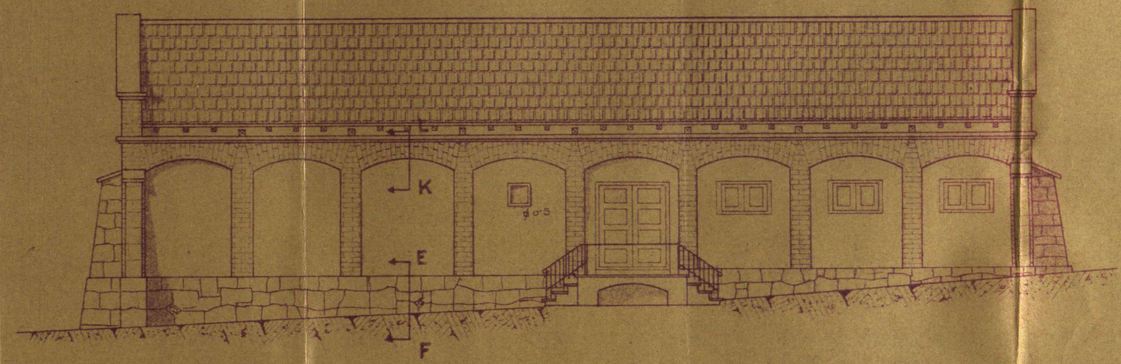

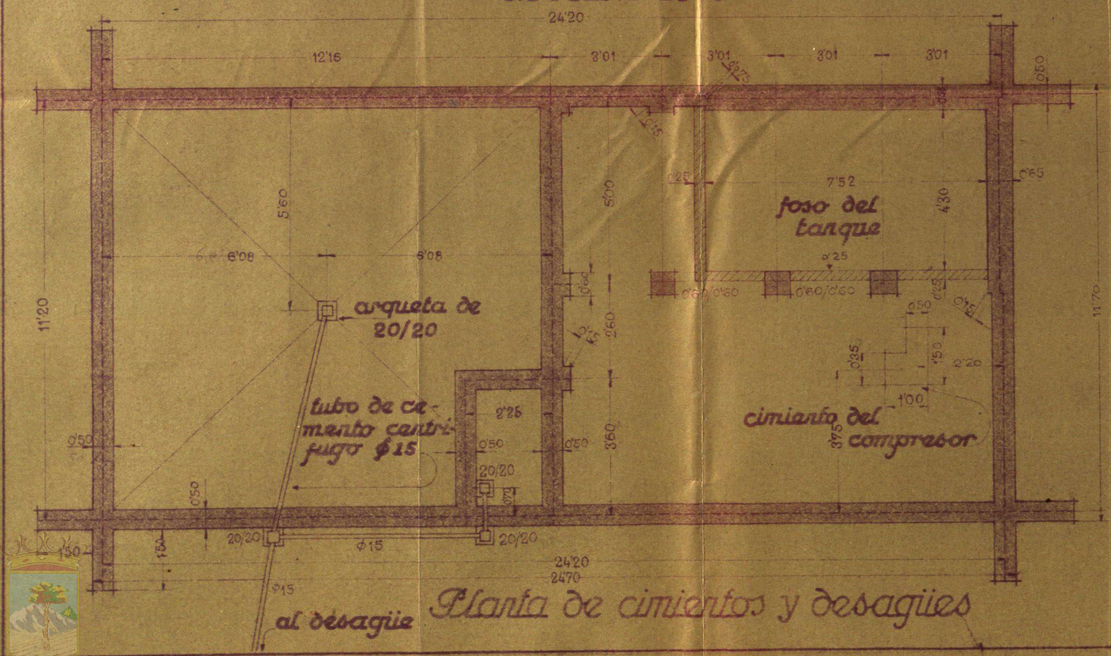

Planta de cimientos y desagües

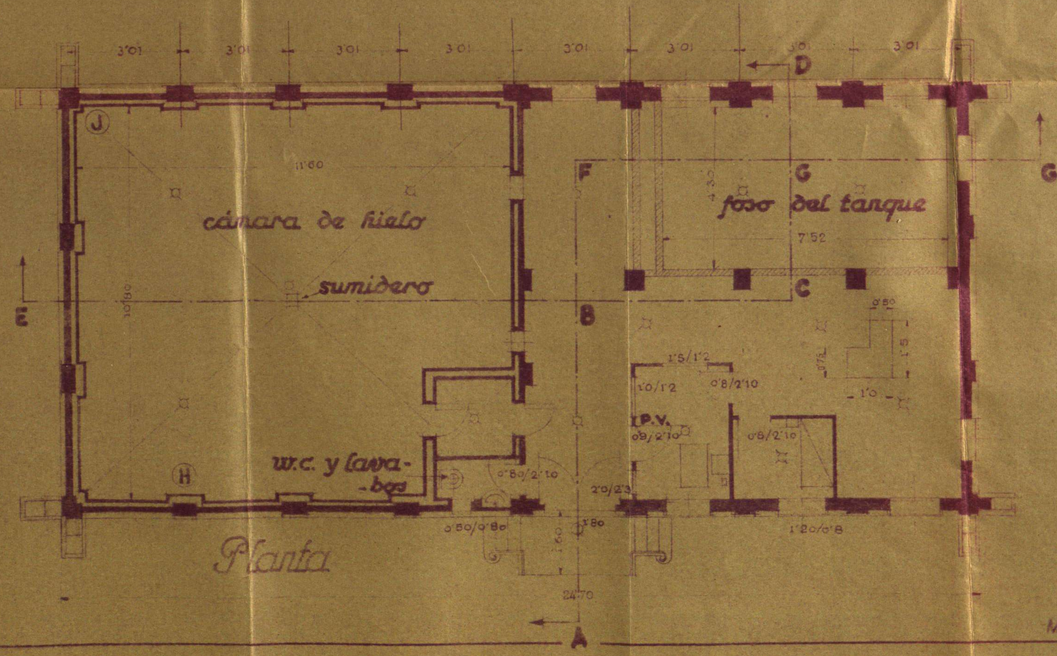

Planta

Madrid 21-XI-49